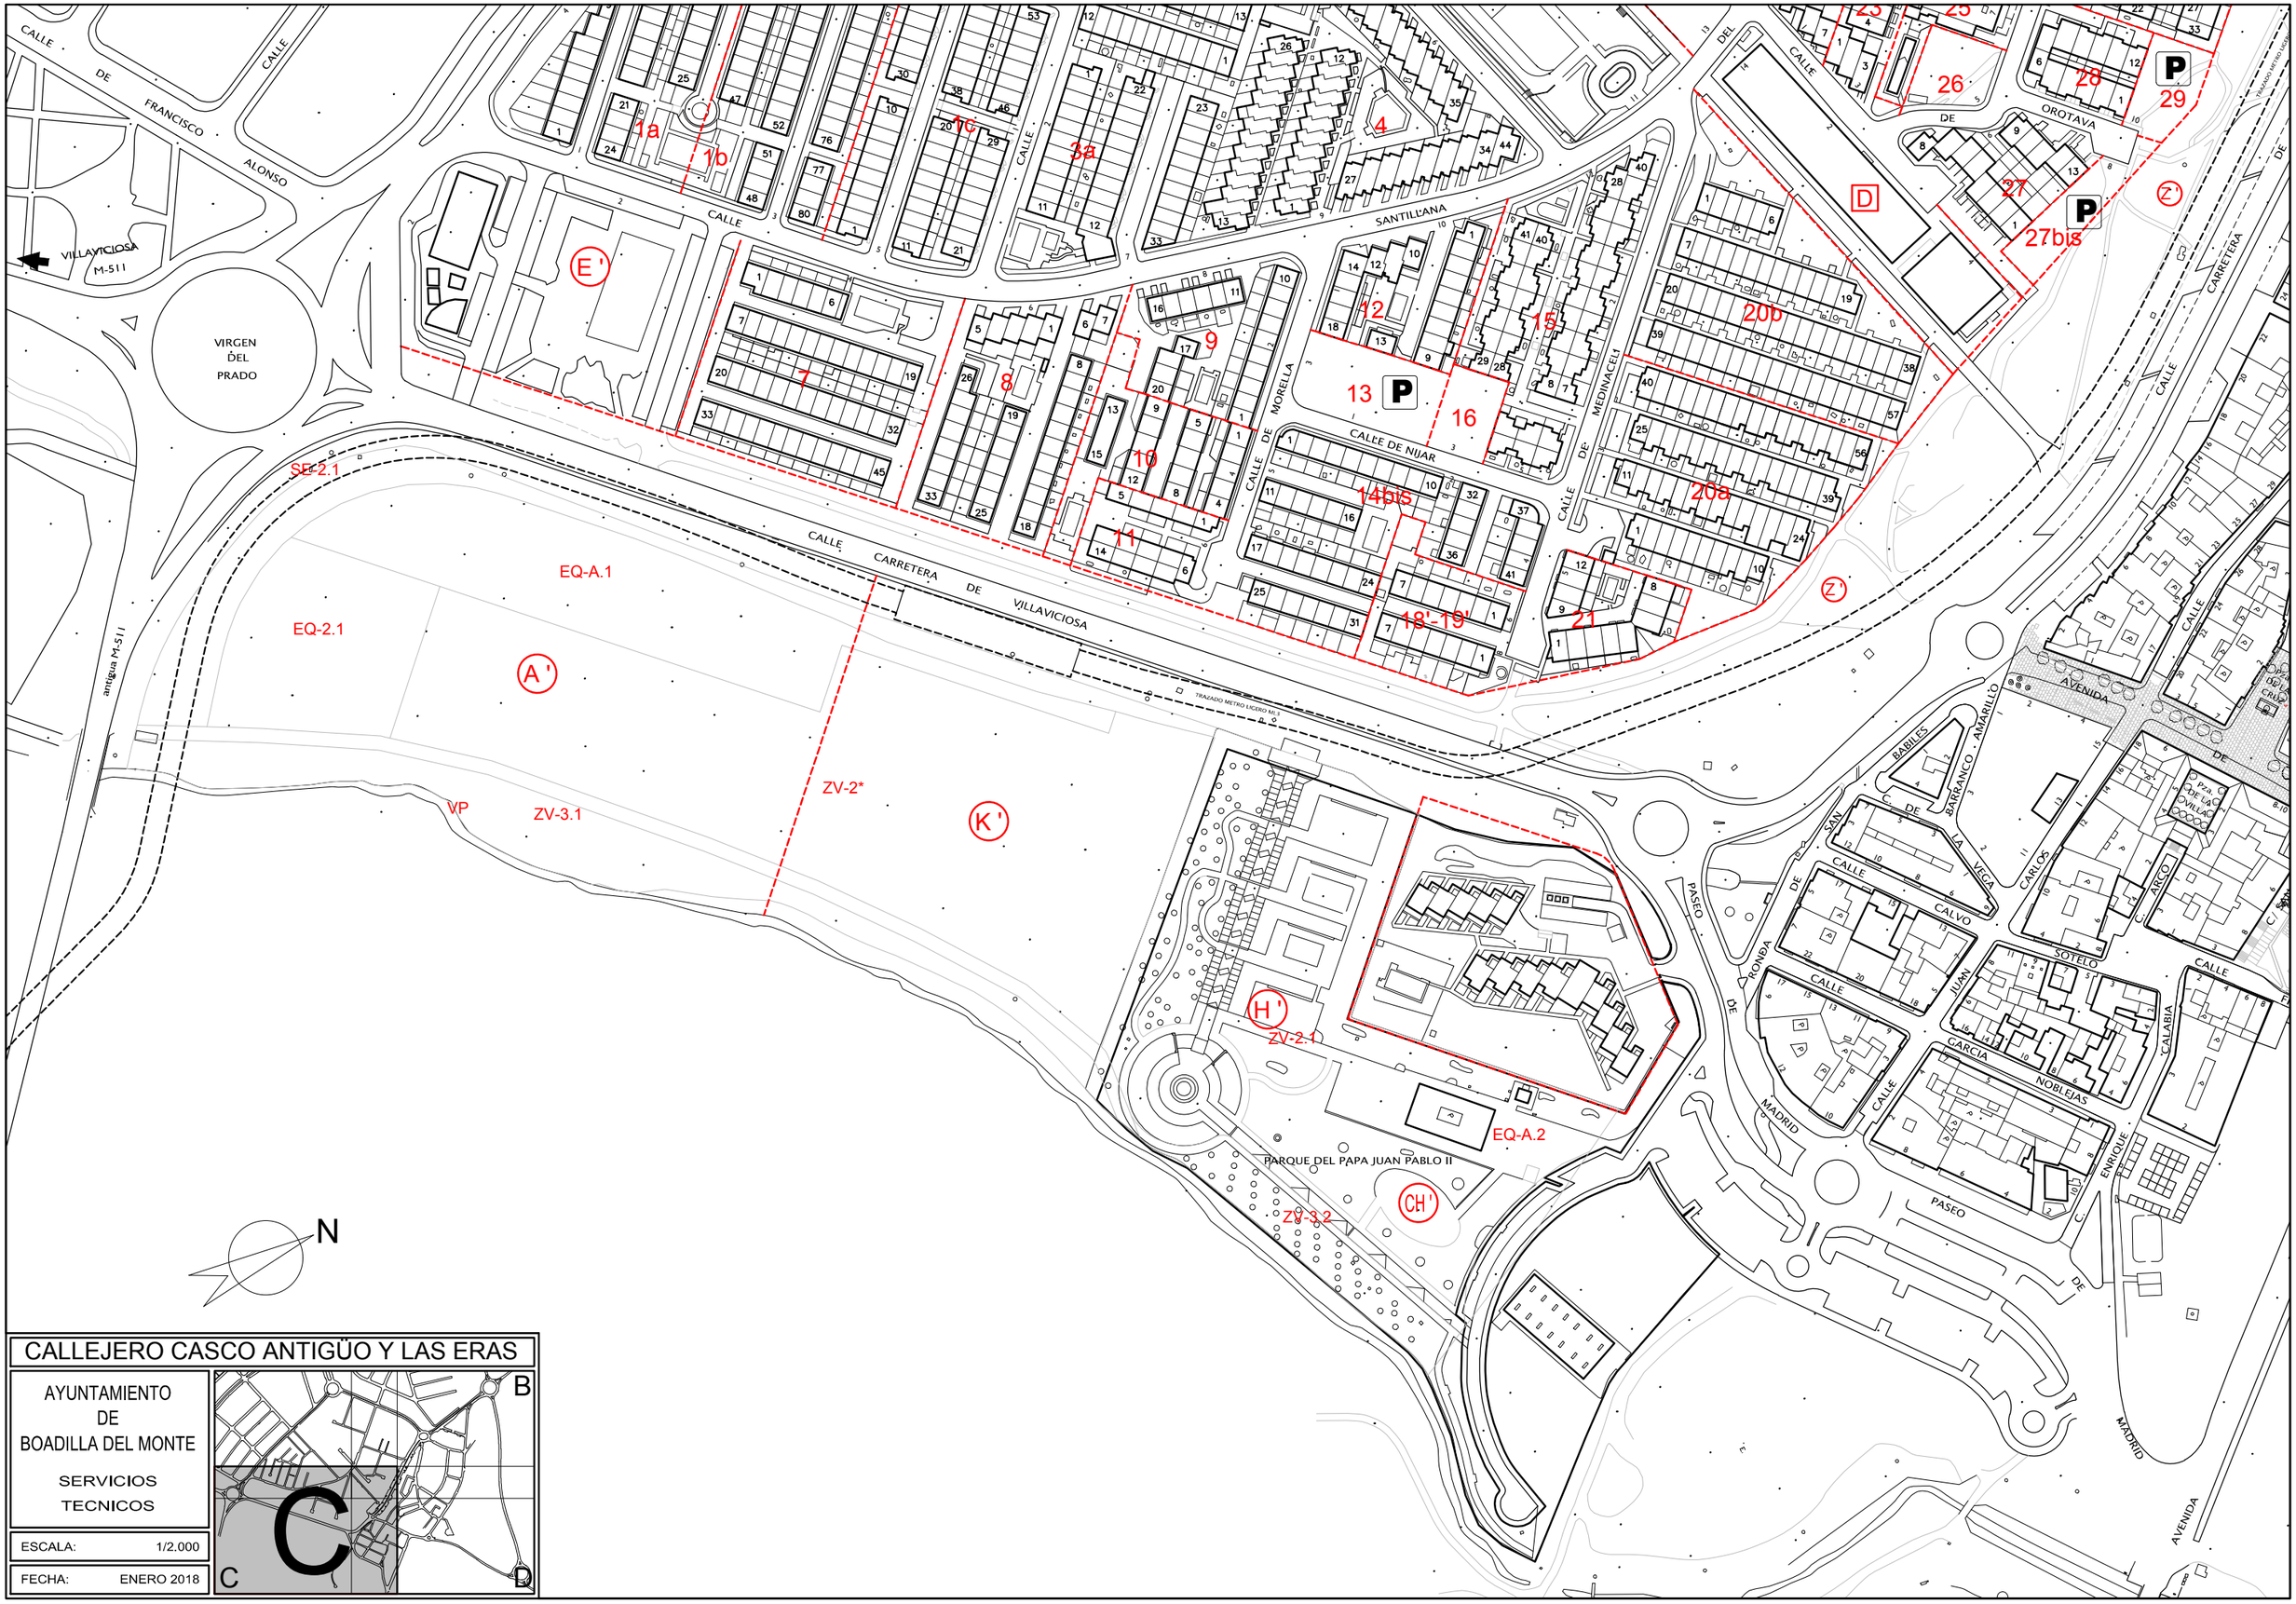
CALLE DE FRANCISCO ALONSO
VILLAVICIOSA
M-511
VIRGEN DEL PRADO
CALLE SANTILLANA
CALLE DE MORELLA
CALLE DE NIJAR
CALLE DE MEDINACELI
CALLE DE OROTAVA
CALLE CARRETERA DE VILLAVICIOSA
TRAZADO METRO LIGERO ML3
antigua M-511
PARQUE DEL PAPA JUAN PABLO II
PASEO DE MADRID
AVENIDA DE CARLOS ARCO
CALLE CALVO SOTELO
CALLE JUAN GARCIA NOBLEJAS
CALLE ENRIQUE CALABIA
CALLE SAN BABILES
BARRANCO AMARILLO
CALLE DE LA VEGA
RONDA DE
1a
1b
1c
3a
4
7
8
9
10
11
12
13
14bis
15
16
18'-19'
20a
20b
21
23
25
26
27
27bis
28
29
A'
E'
K'
H'
CH'
D
Z'
SE-2.1
EQ-A.1
EQ-2.1
ZV-2*
VP
ZV-3.1
ZV-2.1
ZV-3.2
EQ-A.2
N
CALLEJERO CASCO ANTIGÜO Y LAS ERAS
AYUNTAMIENTO DE BOADILLA DEL MONTE
SERVICIOS TECNICOS
ESCALA: 1/2.000
FECHA: ENERO 2018
B
C
D