


SUR-10 El Pastel

UR-15 Oliyar de Mirabal

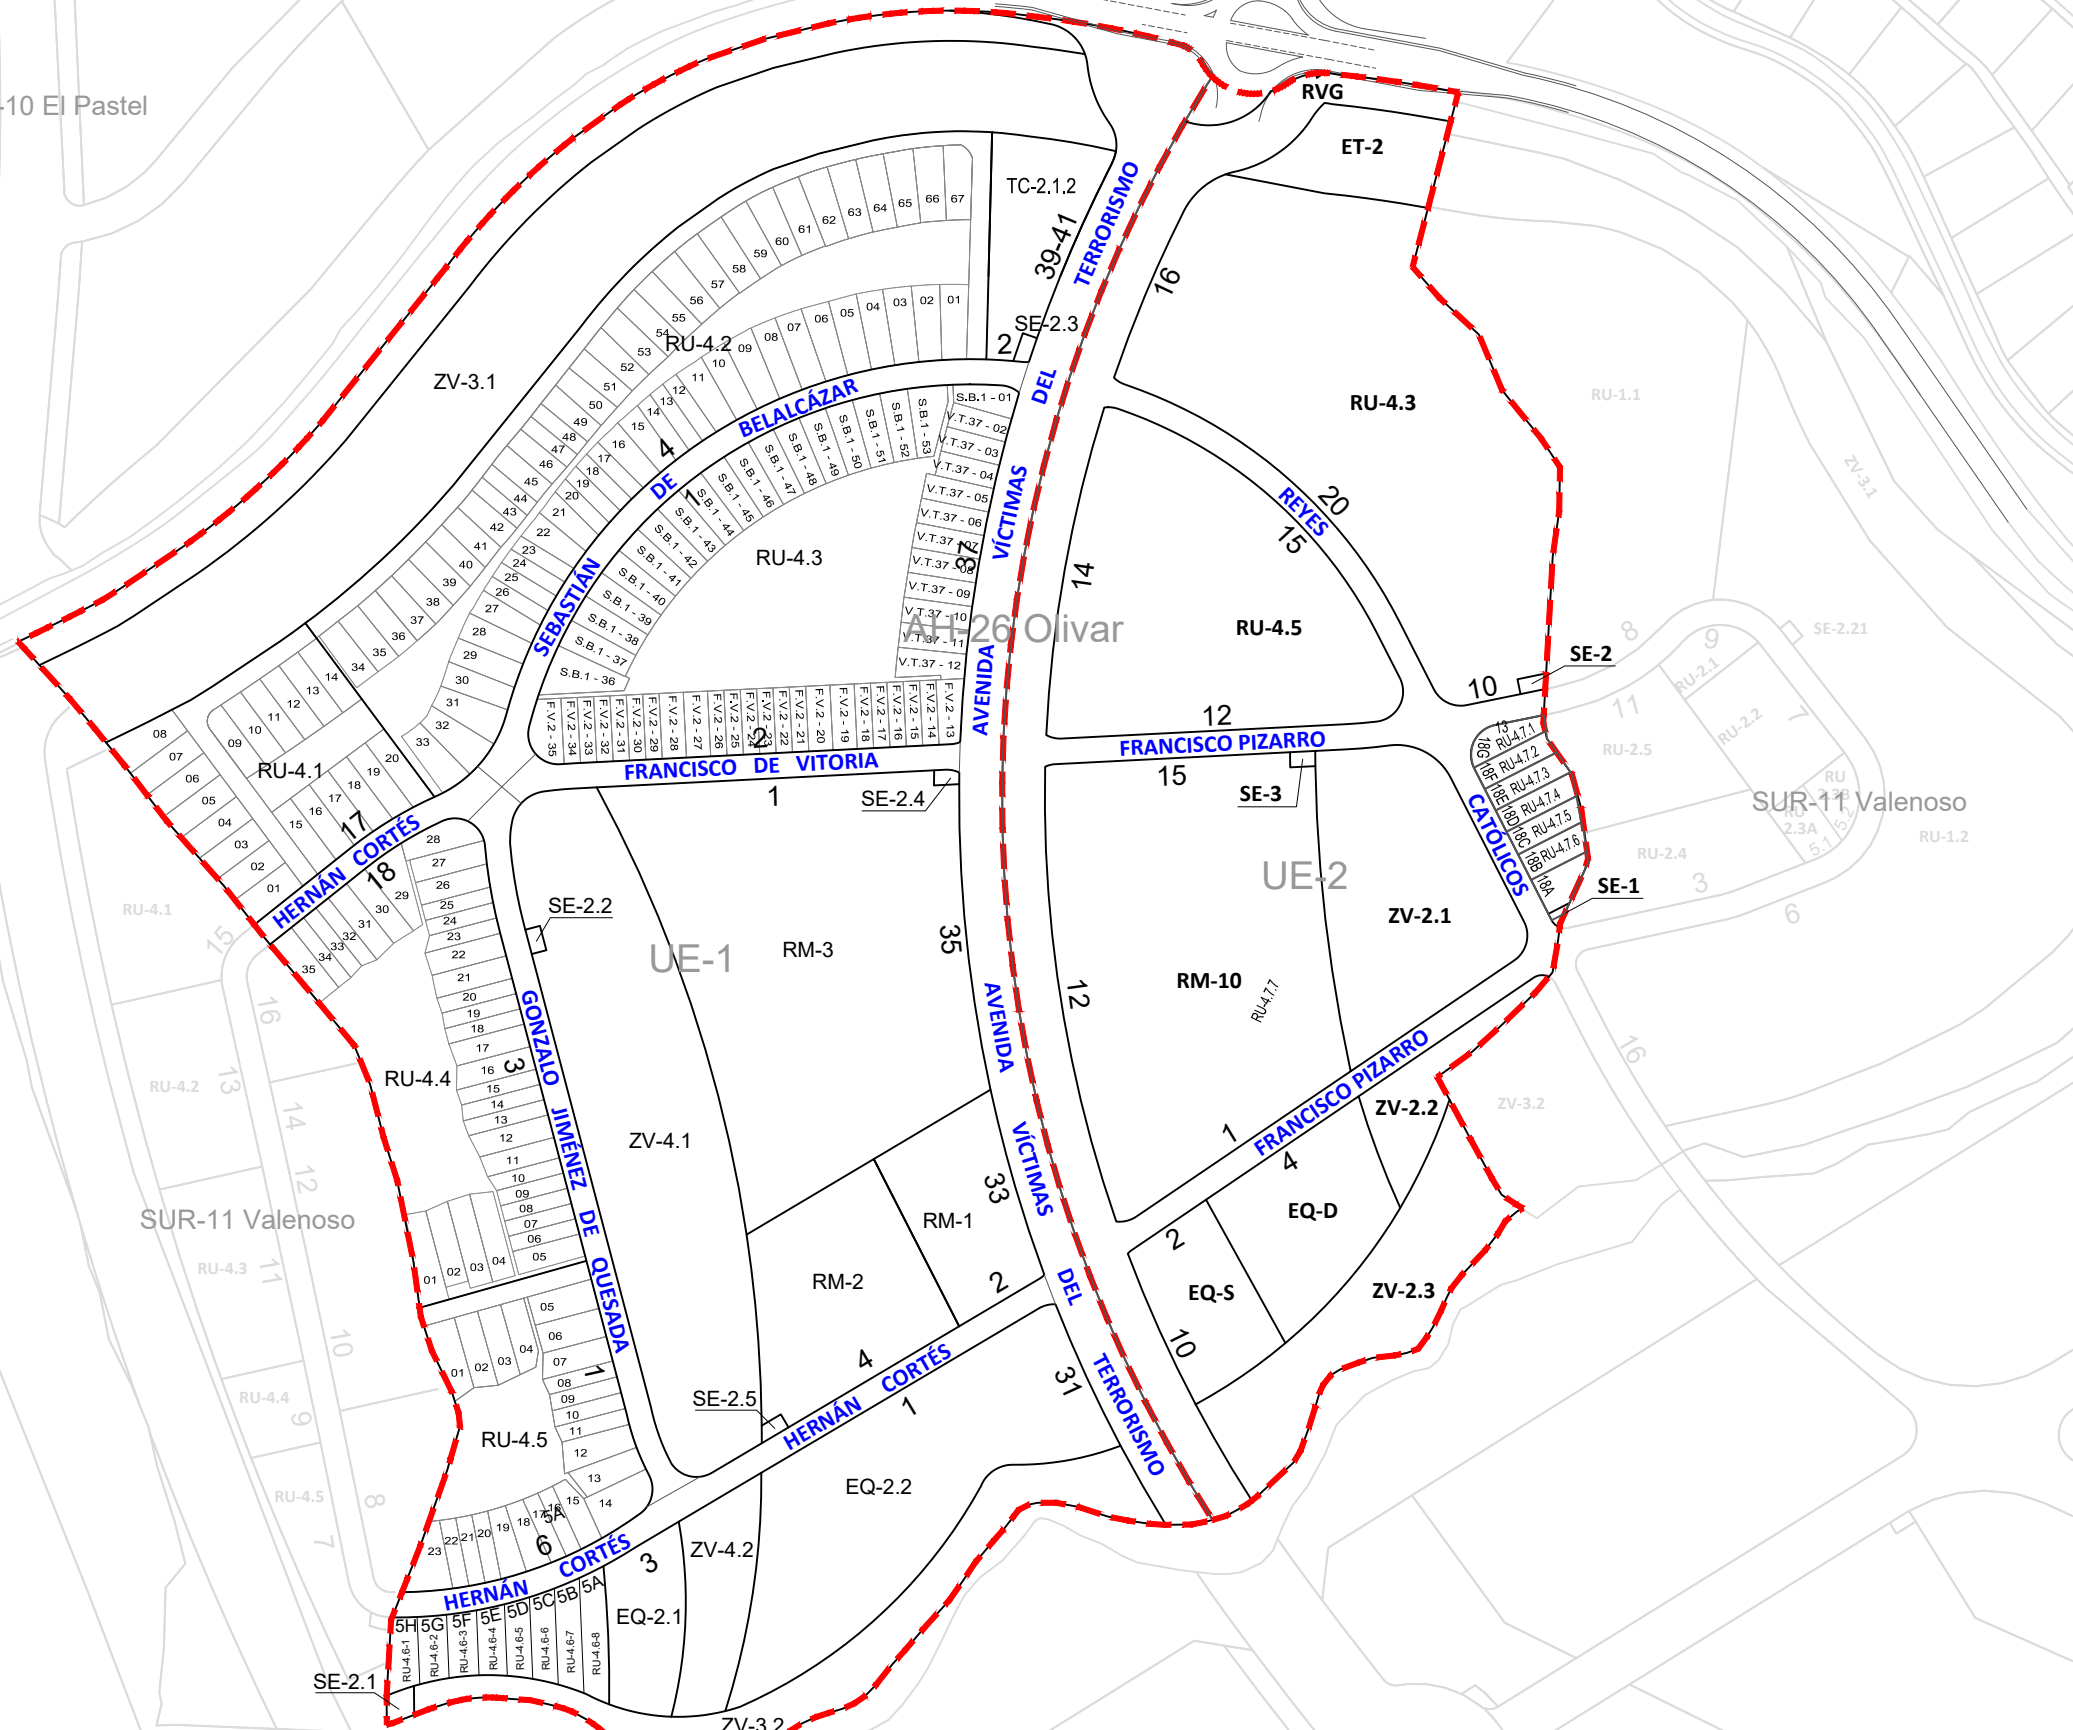

SUR-11 Valenoso

SUR-11 Valenoso





Boadilla del Monte
AYUNTAMIENTO
SERVICIOS TÉCNICOS
Arquitectura y Urbanismo

CALLEJERO Y PARCELARIO
AH-26 OLIVAR (SUR-2 OLIVAR 3ª FASE)
[Conjunto UE-1 + UE-2]
TÉRMINO MUNICIPAL DE BOADILLA DEL MONTE

1/3.000
FEBRERO 2024