

AYUNTAMIENTO DE BOADILLA DEL MONTE
 Este documento (MAPA) es propiedad del Ayuntamiento de Boadilla del Monte y no puede ser reproducido sin el consentimiento expreso del Ayuntamiento de Boadilla del Monte. 23 MARZO 2015

SUELO URBANO
 SUELO URBANO CONSOLIDADO
 SUELO URBANO NO CONSOLIDADO

SUELO URBANIZABLE
 SUELO URBANIZABLE SECTORIZADO
 SUELO URBANIZABLE NO SECTORIZADO

SUELO NO URBANIZABLE DE PROTECCIÓN (VER CATEGORÍAS EN PLANO O.1)

AFECCIONES (VER PLANO O.2)


REDES SUPRAMUNICIPALES (SUELO URBANO, URBANIZABLE O NO URBANIZABLE)
 INFRAESTRUCTURA VIARIA (DOMINIO PÚBLICO DE CARRETERAS Y OTRAS RESERVAS DE SUELO) (M-50, M-501, M-513 Y M-516)
 LA M-50 SE CLASIFICA COMO SUELO NO URBANIZABLE DE PROTECCIÓN DE INFRAESTRUCTURAS
 VIAS PECUARIAS ESPACIO LIBRE PROTEGIDO
 1.- VEREDA DEL CAMINO DE SAN ANTON 4.- VEREDA DEL CERRO DE LA MORA
 2.- VEREDA DE LOS BARROS 5.- VEREDA SEGOVIANA
 3.- COLADA DE SAN BABILES
 EN SUELO NO URBANIZABLE LAS VIAS PECUARIAS SE CLASIFICAN POR LEGISLACIÓN SECTORIAL (LEY 3/95 Y 8/98 DE VIAS PECUARIAS)
 INFRAESTRUCTURAS ELÉCTRICAS (SUBSTACIÓN ELÉCTRICA)
 INFRAESTRUCTURAS COMUNICACIONES (METRO LIGERO)

REDES GENERALES EN SUELO NO URBANIZABLE DE PROTECCIÓN
 REDES OBTENIDAS
 REDES NO OBTENIDAS

REDES DE INFRAESTRUCTURAS SOCIALES DE ADUCCIÓN Y ABASTECIMIENTO DE AGUA, SANEAMIENTO, DEPURACIÓN, BOMBEO Y AGUAS REGENERADAS (CANAL DE ISABEL II GESTIÓN)
 ARTERIAS DE ABASTECIMIENTO DE AGUA (RED SUPRAMUNICIPAL)
 ADUCCIÓN DE AGUA A DEPÓSITOS (RED GENERAL)
 DEPÓSITOS (RED GENERAL)
 RED DE SANEAMIENTO (RED GENERAL)
 RED DE AGUAS REUTILIZABLES (RED GENERAL)
 DEPURADORAS (EDAR) (RED SUPRAMUNICIPAL)
 ESTACIONES DE BOMBEO (RED GENERAL)

NOTA: LAS REDES CORRESPONDIENTES A INFRAESTRUCTURAS EN PROYECTO O EJECUCIÓN SON INDICATIVAS

AYUNTAMIENTO DE BOADILLA DEL MONTE
 El contenido de este documento es propiedad del Ayuntamiento de Boadilla del Monte y no puede ser reproducido sin el consentimiento expreso del Ayuntamiento de Boadilla del Monte. 23 MARZO 2015

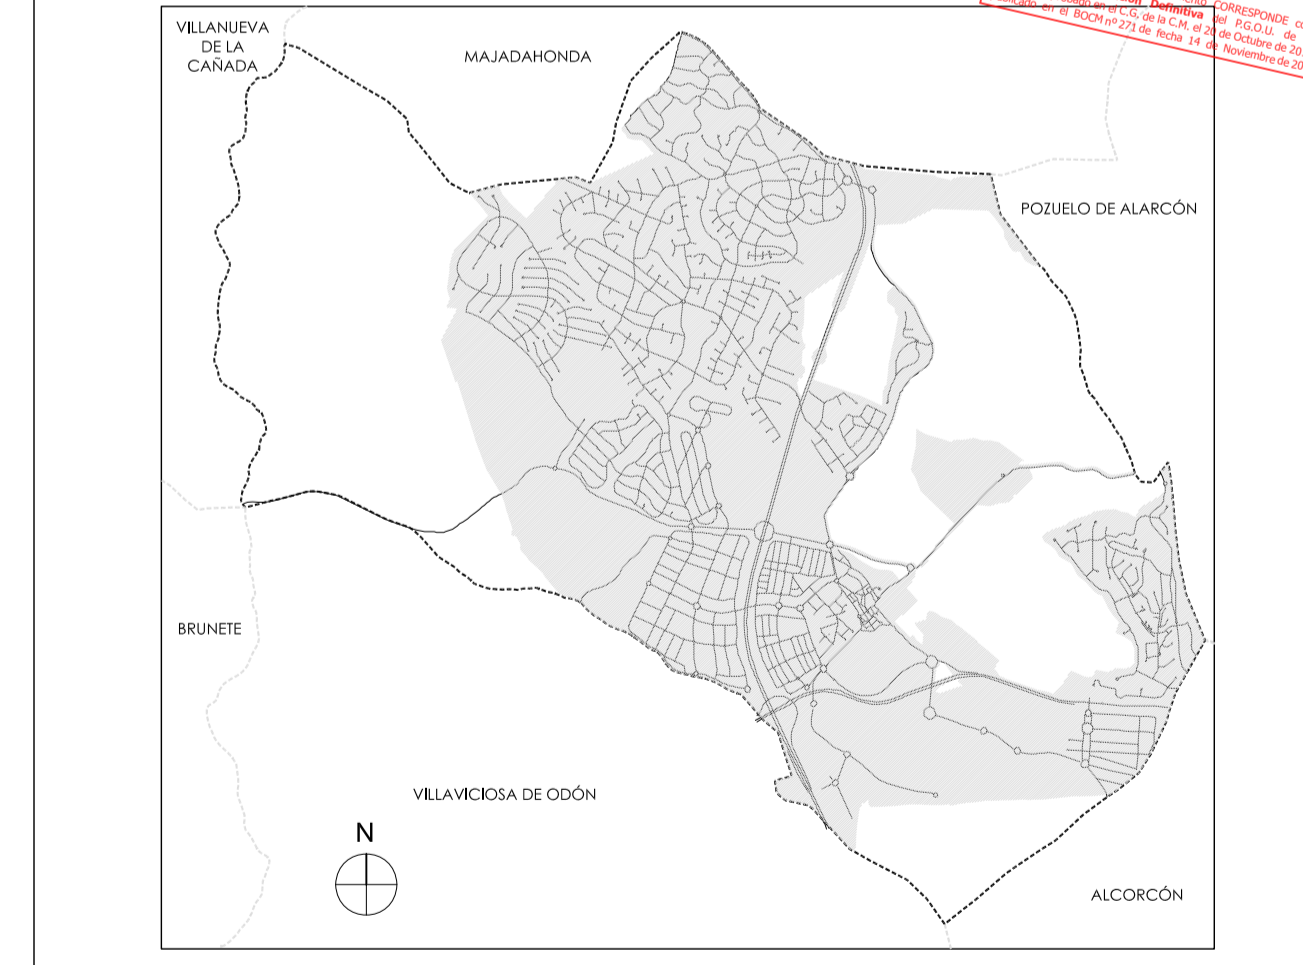

AYUNTAMIENTO DE Boadilla del Monte
NUEVO PLAN GENERAL DE ORDENACIÓN URBANA DE BOADILLA DEL MONTE
DOCUMENTO PARA APROBACIÓN PROVISIONAL

PLANO: **0.3** HOJA: **REDES EN SUELO NO URBANIZABLE DE PROTECCIÓN**

ESCALA: 1/16.000 100 0 200 400 600 m FECHA: MARZO 2015

CPA MANUEL GUISMAN FLOQUERAS MANUEL GUISMAN FLOQUERAS MANUEL GUISMAN FLOQUERAS MANUEL GUISMAN FLOQUERAS
 TMA TALLERES DE MEDIO AMBIENTE

