


AYUNTAMIENTO DE BOADILLA DEL MONTE (MADRID)
 SUBSANACIÓN acordada por el Pleno del 30 ABRIL 2015, del documento de Aprobación Provisional del PGOU de este municipio, aprobado en el Pleno del 25 de marzo de 2015.

LEYENDA

LÍMITE DE TÉRMINO MUNICIPAL	---+---+---
SUELO URBANO	[Yellow box]
SUELO URBANIZABLE SECTORIZADO	[Purple box]
SUELO URBANIZABLE NO SECTORIZADO	[Orange box]
LÍMITE DE ÁREA HOMOGÉNEA	- - - - -
ÁMBITOS Y SECTORES
INFRAESTRUCTURA VIARIA (DOMINIO PÚBLICO DE CARRETERAS Y OTRAS RESERVAS DE SUELO) (M-50, M-501, M-513 Y M-516)	[Thick grey line]
LA M-50 SE CLASIFICA COMO SUELO NO URBANIZABLE DE PROTECCIÓN DE INFRAESTRUCTURAS	[Dashed grey line]

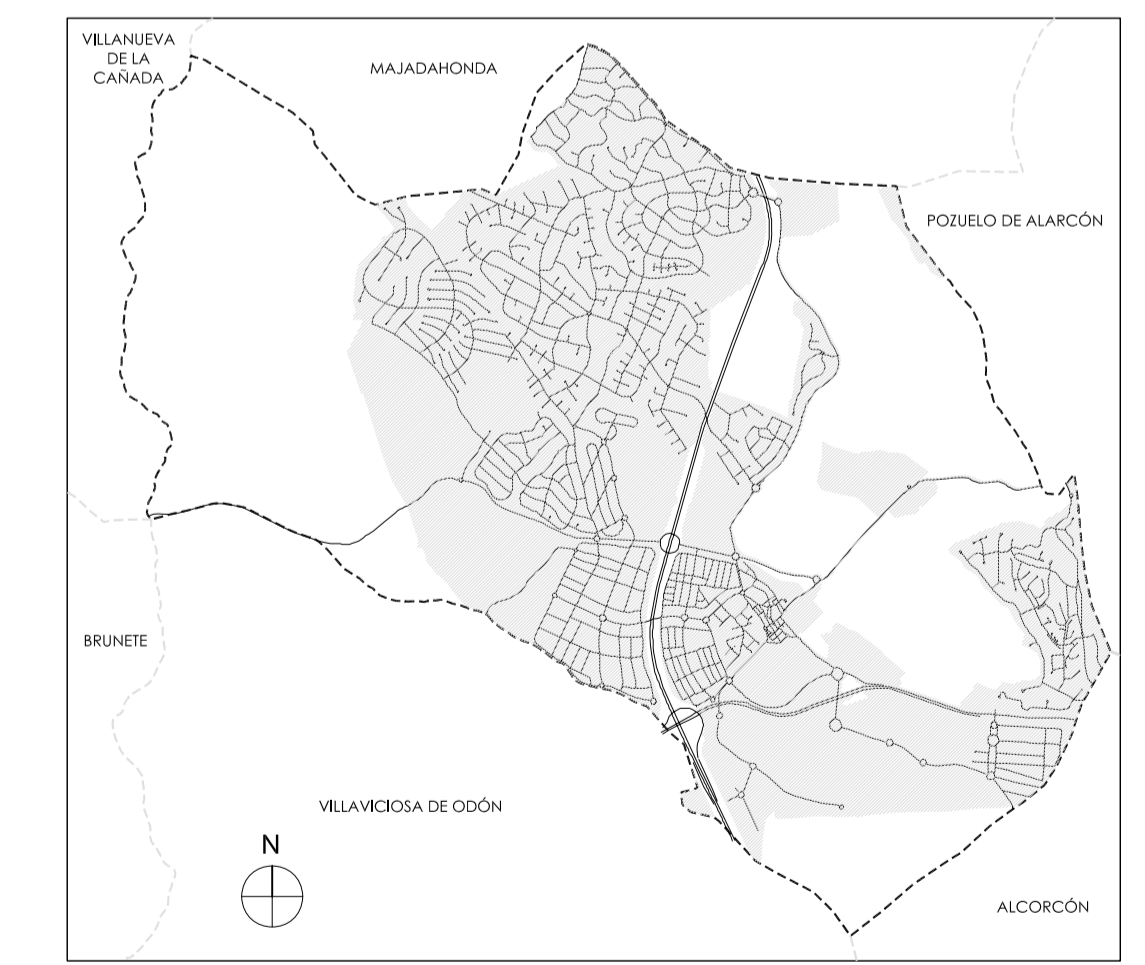

AYUNTAMIENTO DE Boadilla del Monte
NUEVO PLAN GENERAL DE ORDENACIÓN URBANA DE BOADILLA DEL MONTE
DOCUMENTO PARA APROBACIÓN PROVISIONAL

PLANO: **0.5** HOJA: - | **DELIMITACIÓN DE ÁMBITOS Y ÁREAS HOMOGÉNEAS**

ESCALA: 1/16.000 | FECHA: MARZO 2015