




Parcela TC 2.1  
Superficie 3.600 m2

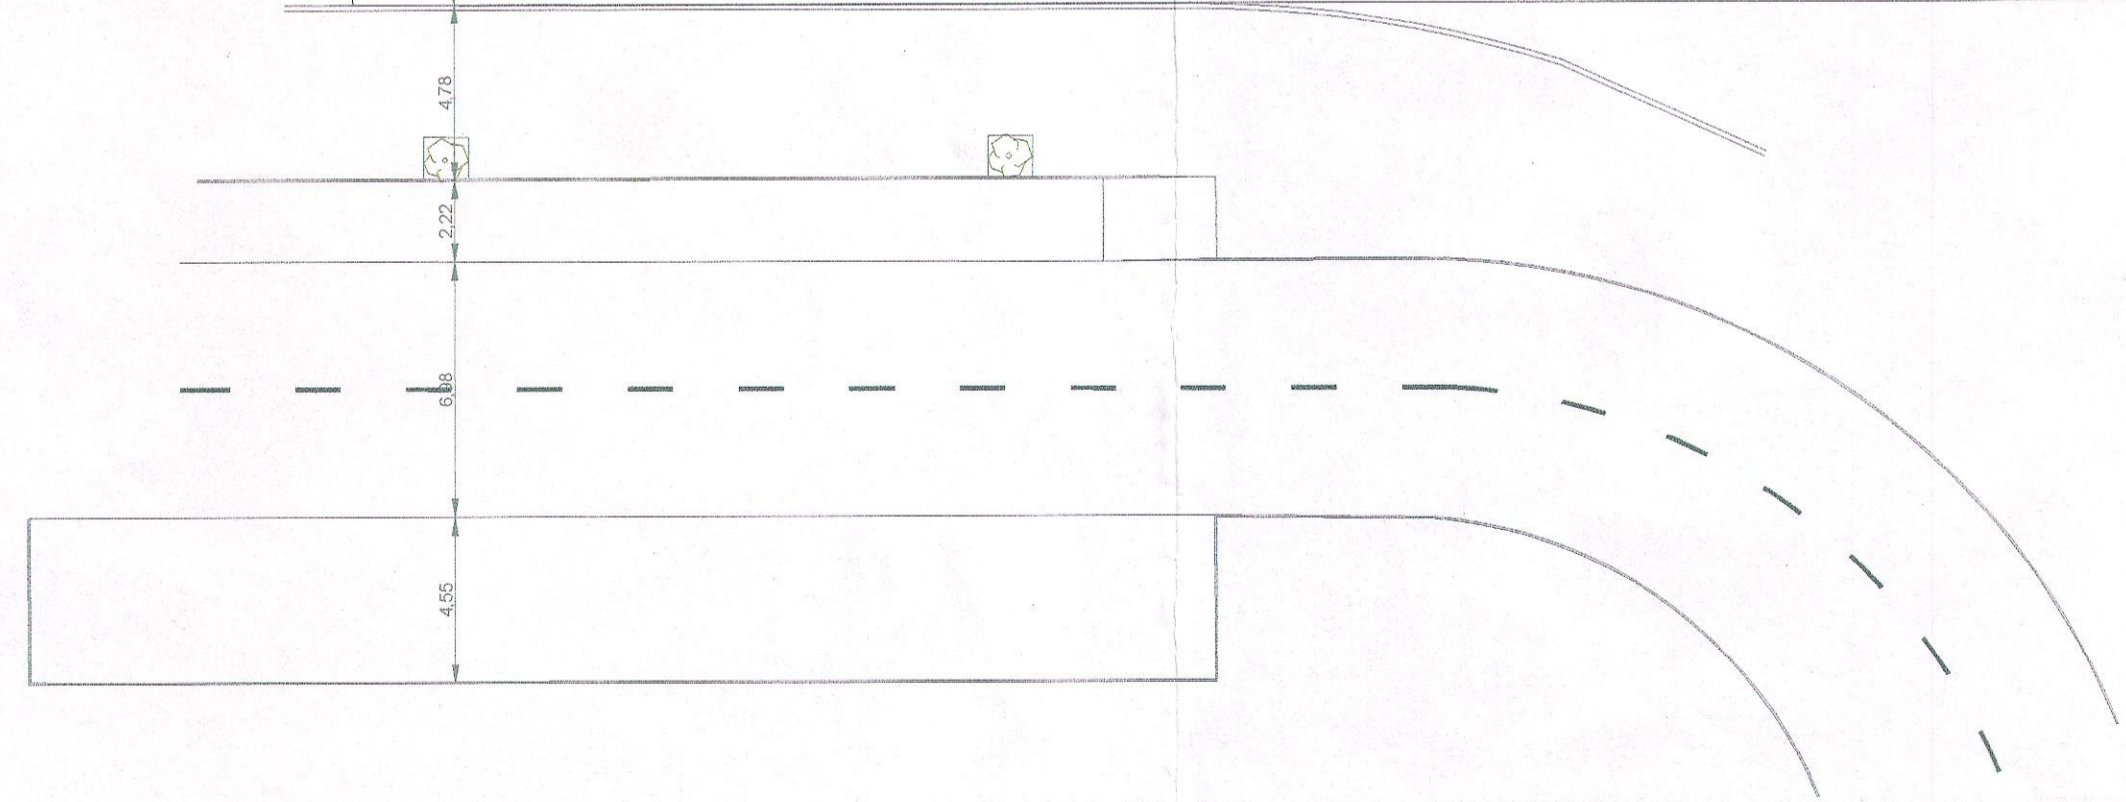

Planta Estado Actual de la Parcela

AYUNTAMIENTO DE BOADILLA DEL MONTE (Madrid)  
23 MAR. 2016

<input checked="" type="checkbox"/> Inicialmente	<input type="checkbox"/> POR
<input type="checkbox"/> Provisionalmente	<input checked="" type="checkbox"/> Junta de Gobierno Local
<input type="checkbox"/> Definitivamente	<input type="checkbox"/> Pleno Municipal

AYUNTAMIENTO DE BOADILLA DEL MONTE (Madrid)  
APROBADO  
 Inicialmente  
 Provisionalmente  
 Definitivamente  
POR  Resolución  
 Junta de Gobierno Local  
 Pleno Municipal  
7 MAYO 2016

arquitecto  
ALVARO ALBERO  
JIMENEZ  
DE CASTRO  
COL. COAM: 20.690

ESTUDIO DE DETALLE  
PARCELA TC 2.1

Promotor  
SYNBAD NVB S.L.

Parcela TC 2.1 Sector Sur Valenoso de Boadilla del Monte (Madrid)

P 04

Estado Actual ESCALA 1:200  
FECHA: FEBRERO / 2016