


AYUNTAMIENTO DE BOADILLA DEL MONTE  
 Este documento es propiedad del Ayuntamiento de Boadilla del Monte y no puede ser reproducido ni utilizado sin el consentimiento expreso de este Ayuntamiento. 23 MAR 2015

DELIMITACIONES	
LÍMITE DE TÉRMINO MUNICIPAL	---
LÍMITE DE SUELO URBANO	---
LÍMITE DE SUELO URBANIZABLE SECTORIZADO (SUZS) Y NO SECTORIZADO (SUZNS)	---
LÍMITE DE ACTUACIÓN DE DOTACIÓN (SUC)	---
LÍMITE DE ACTUACIÓN DE URBANIZACIÓN (SUNC)	---
LÍMITE DE ÁMBITO PENDIENTE CONCLUIR EJECUCIÓN	---
ALINEACIÓN OFICIAL Y LÍNEAS DE DIVISIÓN DE ORDENANZA	(UE)(AH)
LÍMITE DE ÁREA HOMOGÉNEA (AH)	---


NOMENCLATURA	
ORDENANZA GENERAL	ORDENANZA ESPECÍFICA DE UN ÁMBITO
ORDENANZA EQ 1 GRADO	ORDENANZA (EQ-1) GRADO

ORDENANZAS	
CA CASCO ANTIGUO	EQ EQUIPAMIENTO
RU RESIDENCIAL UNIFAMILIAR	DE DEPORTIVO
RM RESIDENCIAL MULTIFAMILIAR	ZV ZONAS VERDES
IN INDUSTRIAL	ET ESPACIOS DE TRANSICIÓN
TC TERCIARIO COMERCIAL	SE SERVICIOS

REDES PÚBLICAS				
	ORDENANZA	SUPRAMUNICIPAL	GENERAL	LOCAL
INFRAESTRUCTURAS COMUNICACIONES VIARIA				
INFRAESTRUCTURAS COMUNICACIONES (METRO LIGERO)				
EQUIPAMIENTOS	SOCIALES	EQ		
	ZONAS VERDES	ZV		
ESPACIOS DE TRANSICIÓN		ET		
SERVICIOS URBANOS E INFRAESTRUCTURAS SOCIALES Y ENERGÉTICAS		SE		
REDES PÚBLICAS NO OBTENIDAS				
RED SUPRAMUNICIPAL VÍAS PECUARIAS ESPACIO LIBRE PROTEGIDO				
TITULARIDAD PRIVADA				

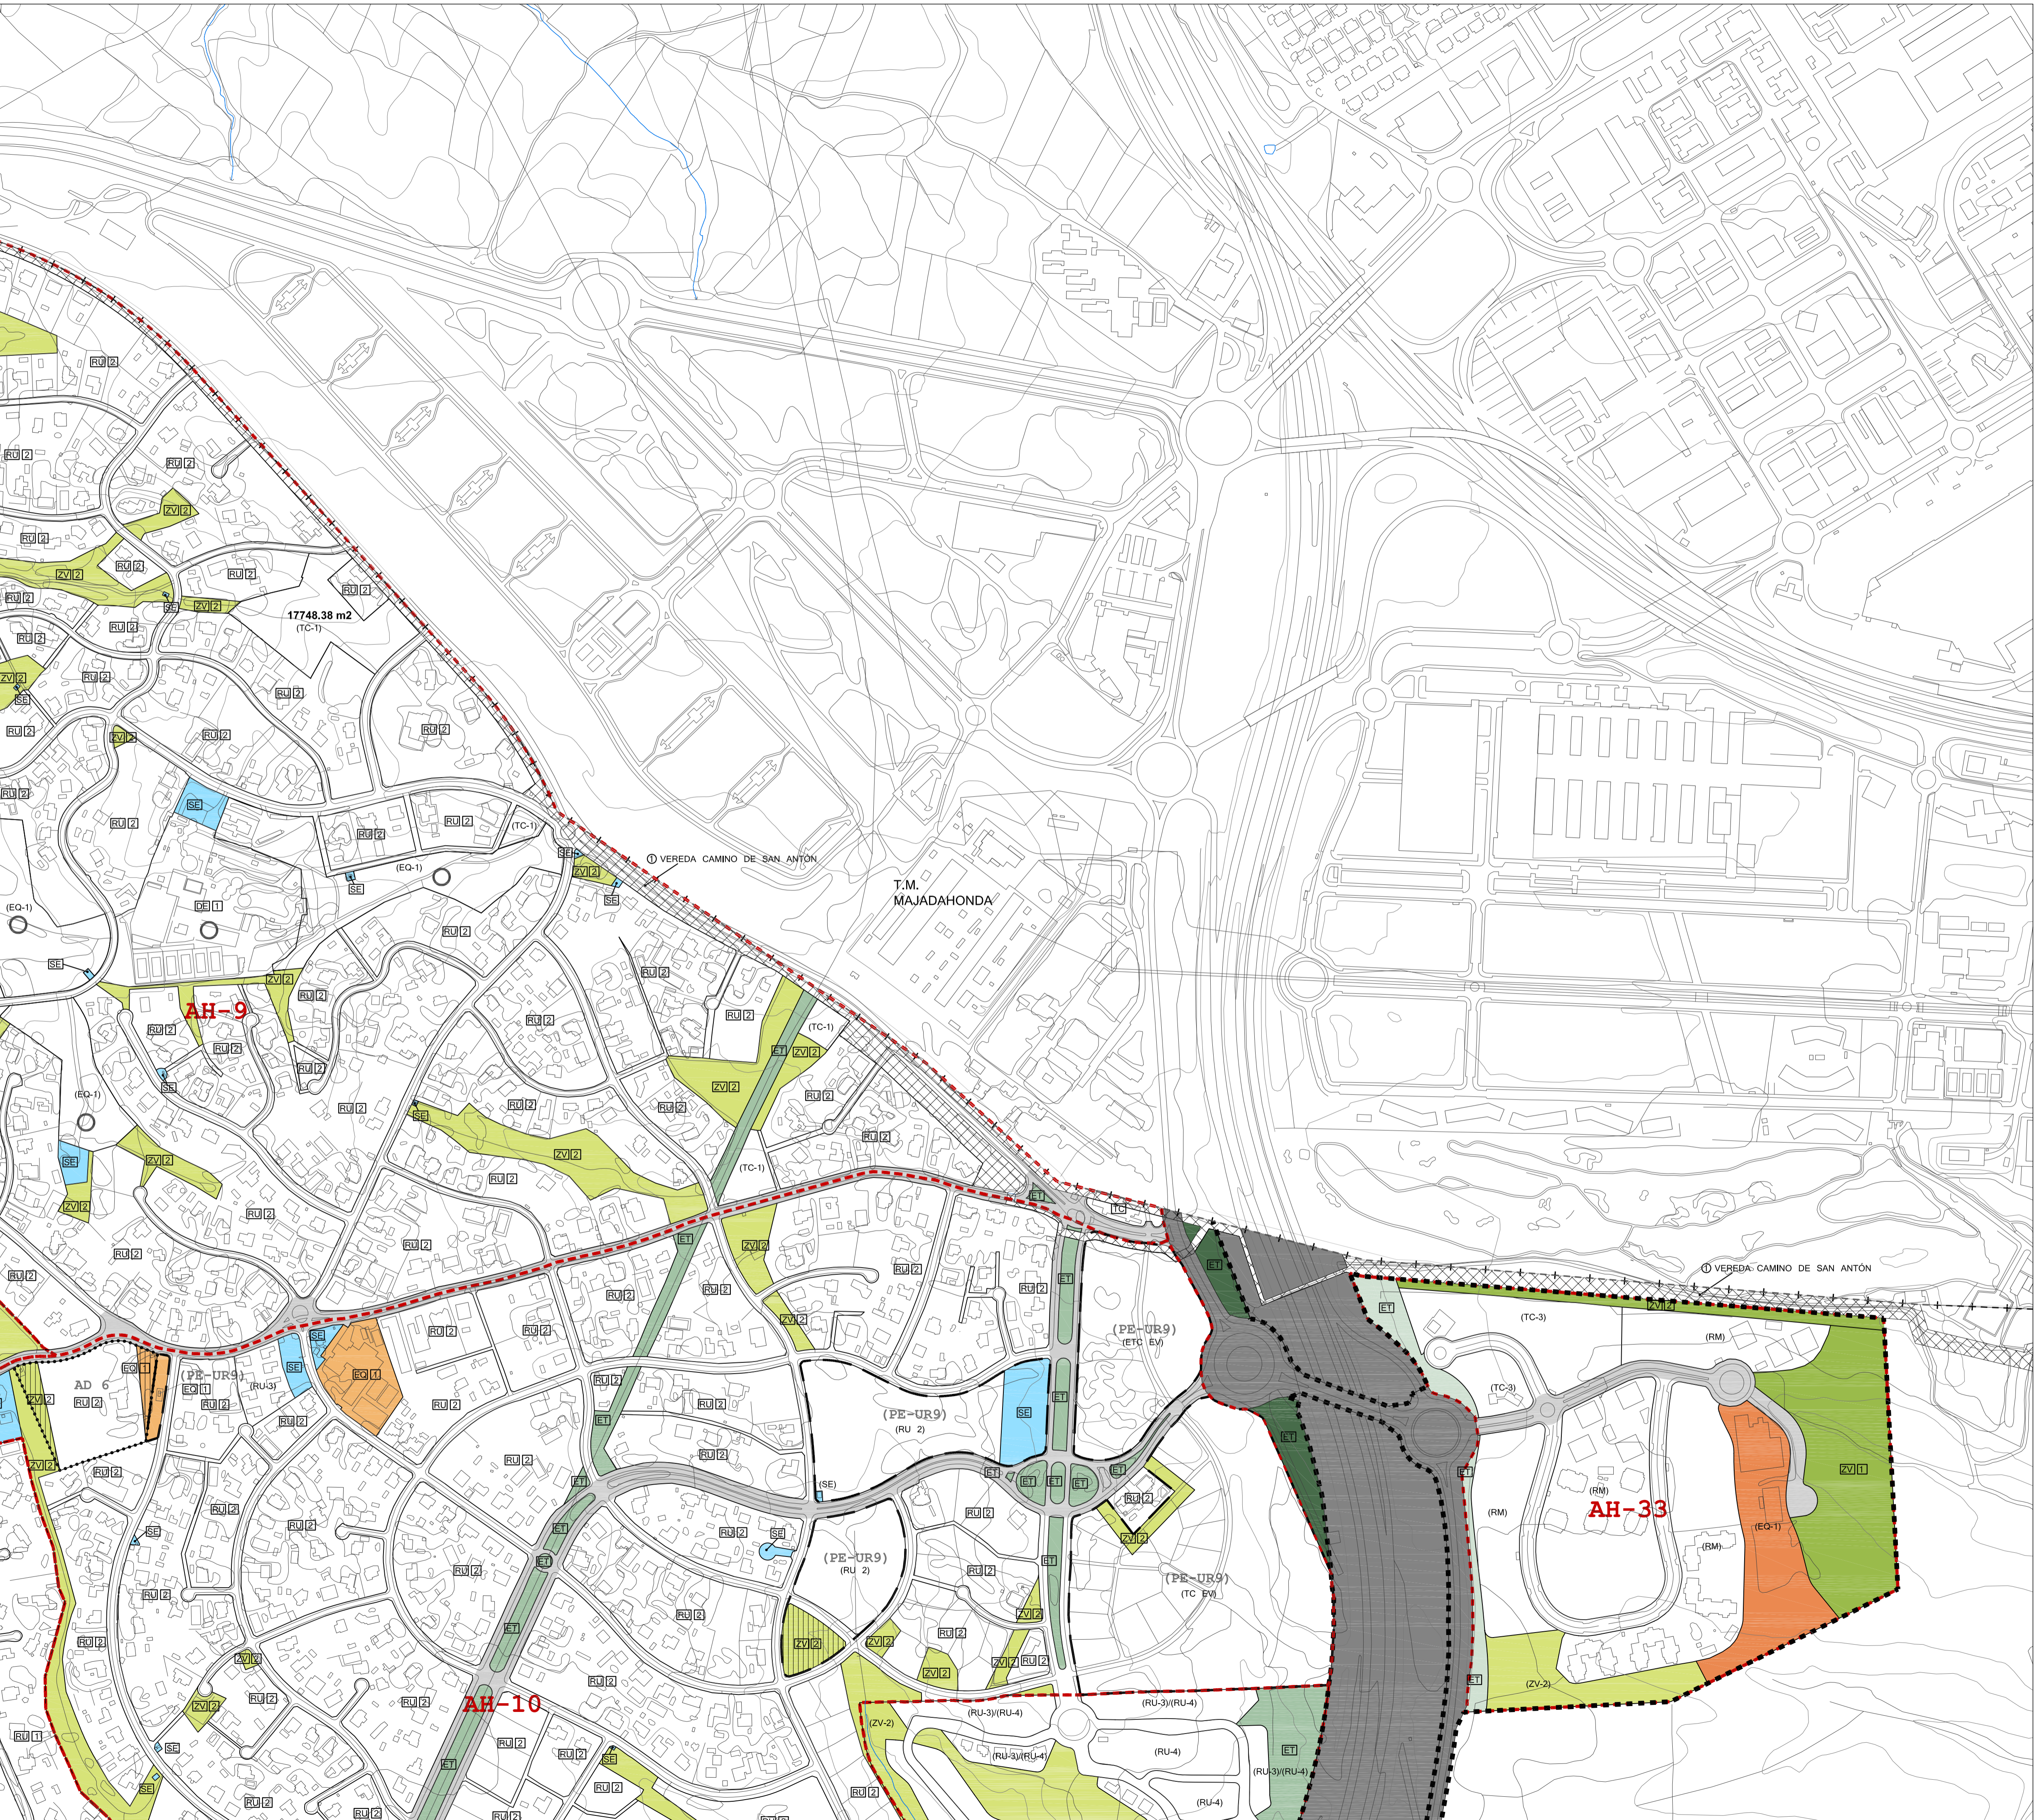

AYUNTAMIENTO DE BOADILLA DEL MONTE  
 Este documento es propiedad del Ayuntamiento de Boadilla del Monte y no puede ser reproducido ni utilizado sin el consentimiento expreso de este Ayuntamiento. 23 MAR 2015

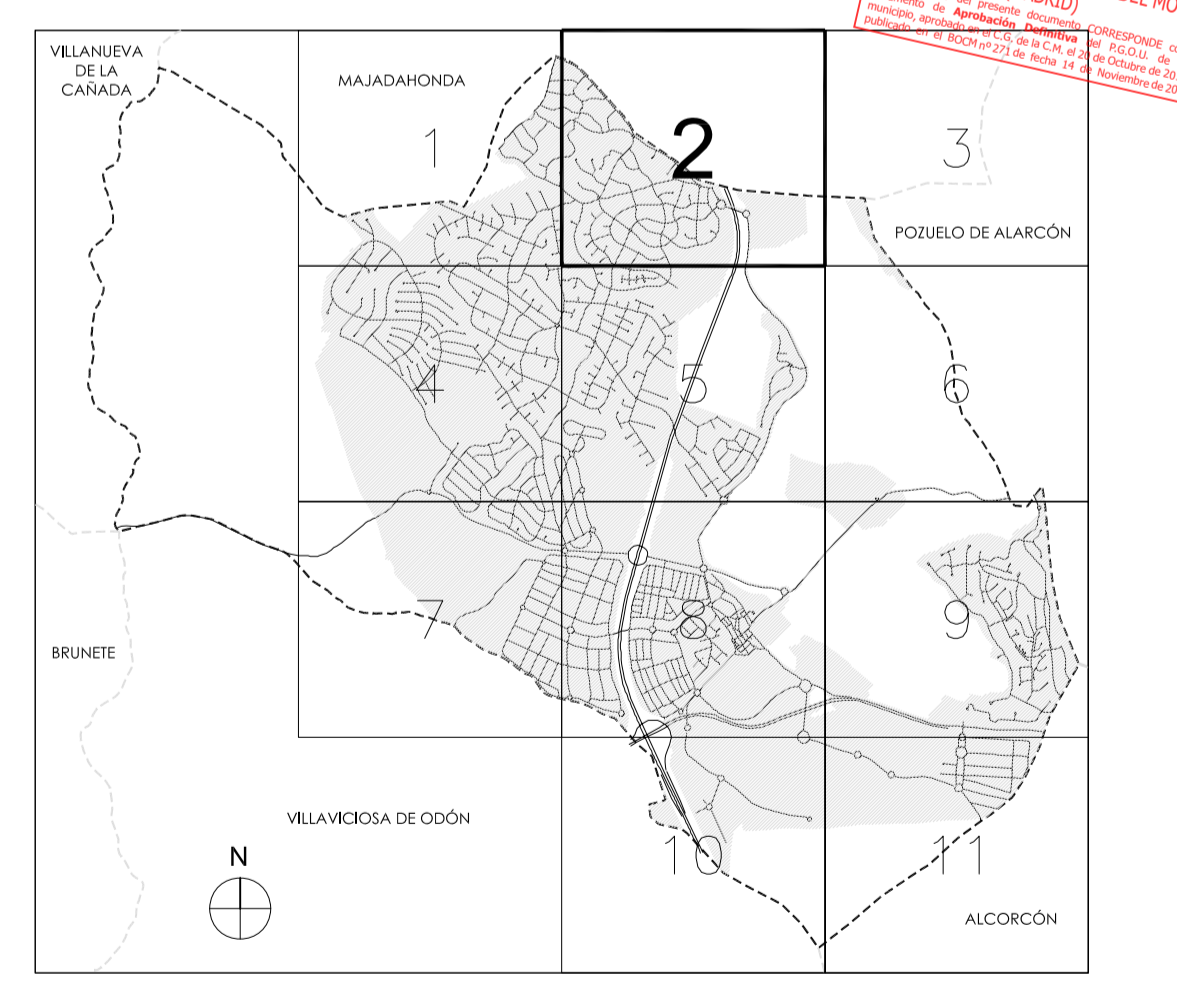

AYuntamiento de Boadilla del Monte  
**NUEVO PLAN GENERAL DE ORDENACIÓN URBANA DE BOADILLA DEL MONTE**  
**DOCUMENTO PARA APROBACIÓN PROVISIONAL**

PLANO: 0.4 HOJA: 2/11  
**ORDENACIÓN Y REDES PÚBLICAS**  
 (EN SUELO URBANO Y URBANIZABLE SECTORIZADO)

ESCALA: 1/4.000 25 0 50 100 150 m FECHA: MARZO 2015