



AYUNTAMIENTO DE BOADILLA DEL MONTE
 Este documento forma parte del expediente correspondiente a la APROBACIÓN PROVISIONAL del P.C.O.U. de este municipio. 25 MARZO 2015



MANUEL GUZMAN FOLGUERAS
 JUAN GUZMAN PASTOR
 PABLO GUZMAN PASTOR

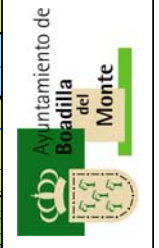

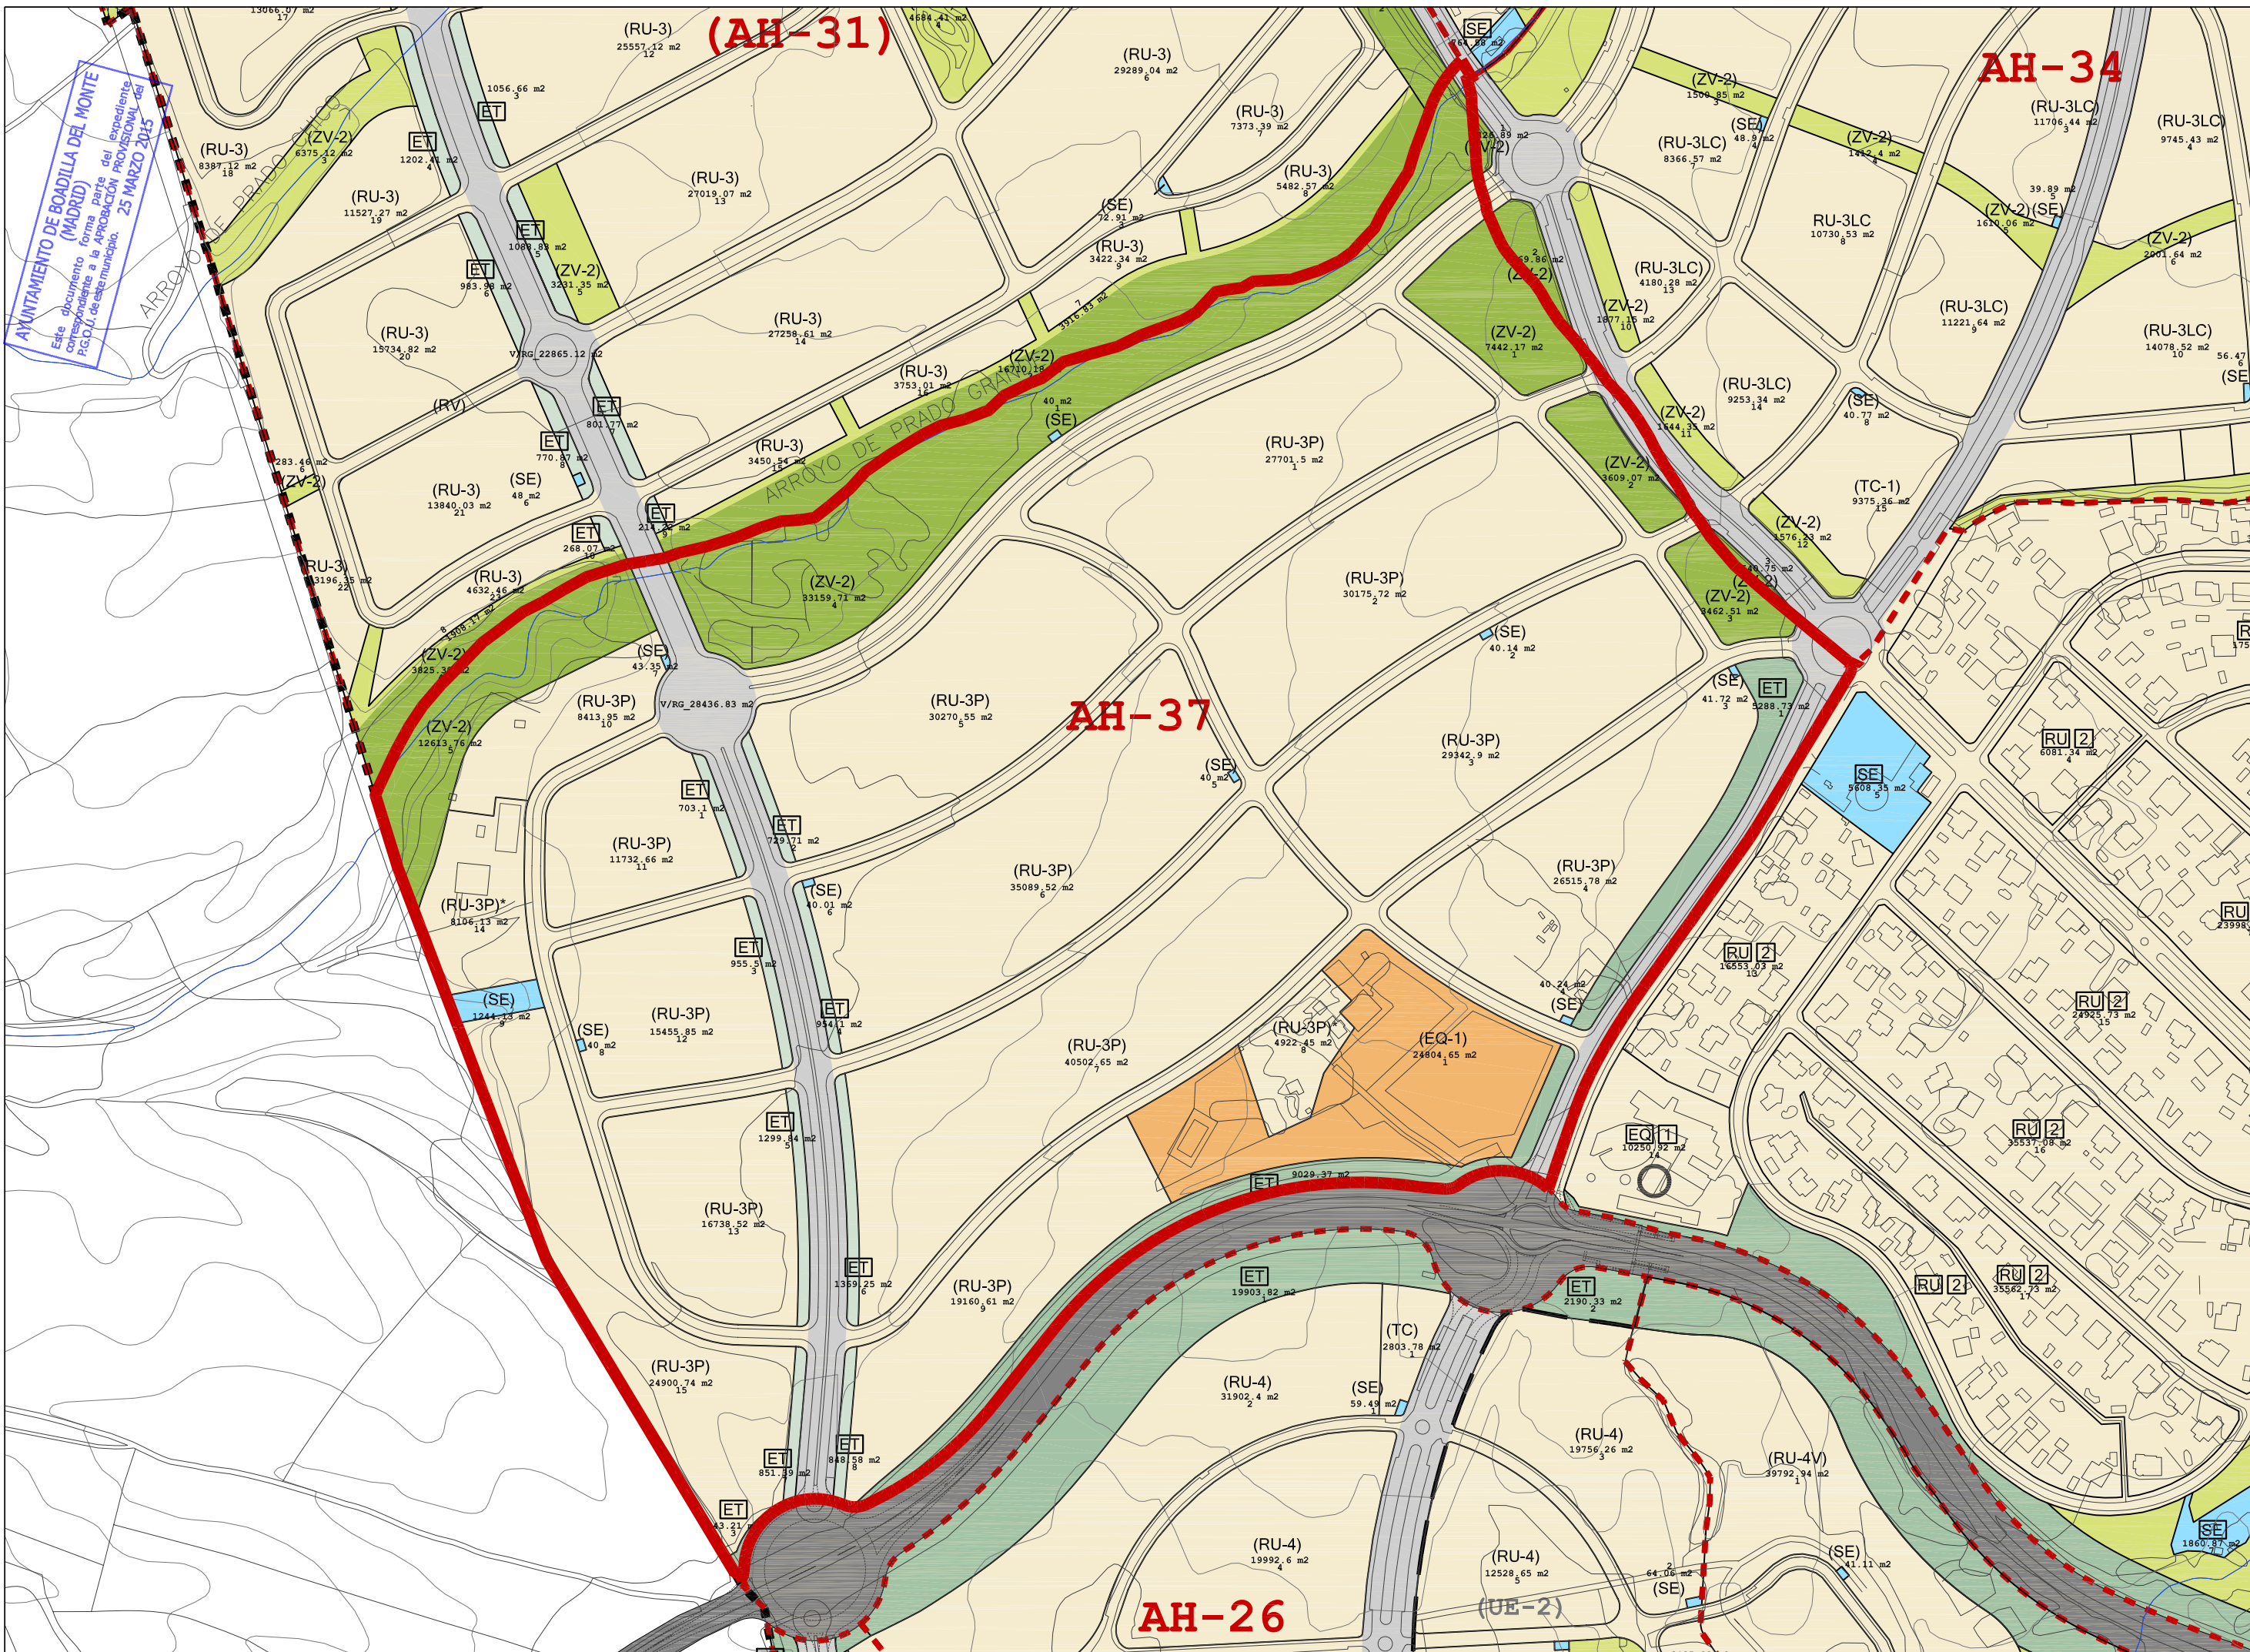

AYUNTAMIENTO DE BOADILLA DEL MONTE
 Este documento forma parte del expediente correspondiente a la APROBACIÓN PROVISIONAL del P.C.O.U. de este municipio. 25 MARZO 2015

(AH-31)

AH-34

AH-37

AH-26

1/4.000
37

ÁREAS HOMOGÉNEAS
ESTADO FINAL



MANUEL GUZMAN FOLGUERAS
 JUAN GUZMAN PASTOR
 PABLO GUZMAN PASTOR



NUEVO PLAN GENERAL DE ORDENACIÓN URBANA DE BOADILLA DEL MONTE MARZO DE 2015

